
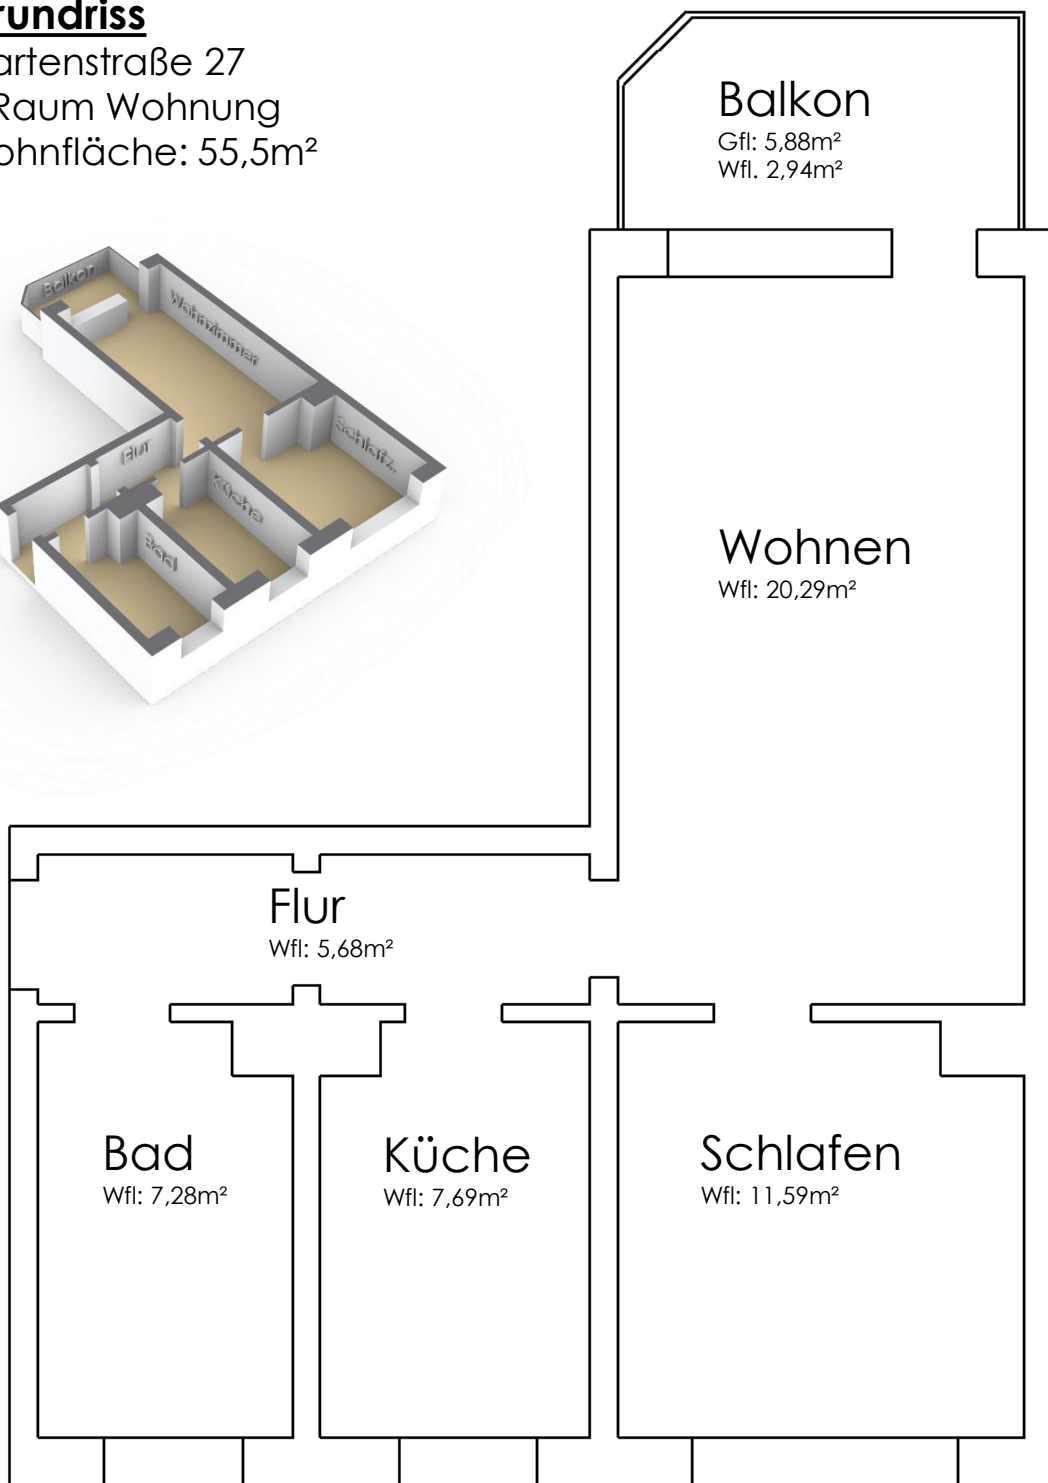


Grundriss

Gartenstraße 27
2-Raum Wohnung
Wohnfläche: 55,5m²

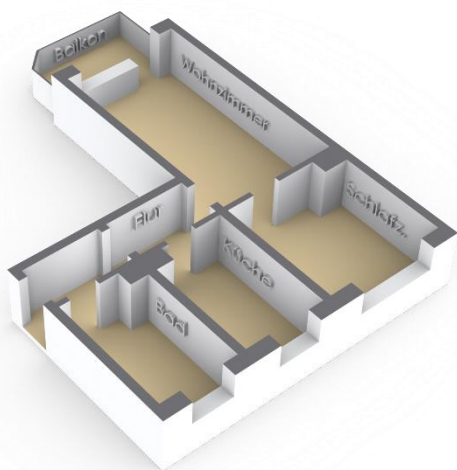

www.wohnen-in-seehausen.de