


Grundriss

Gartenstraße 24
4-Raum Wohnung
Wohnfläche: 87m²

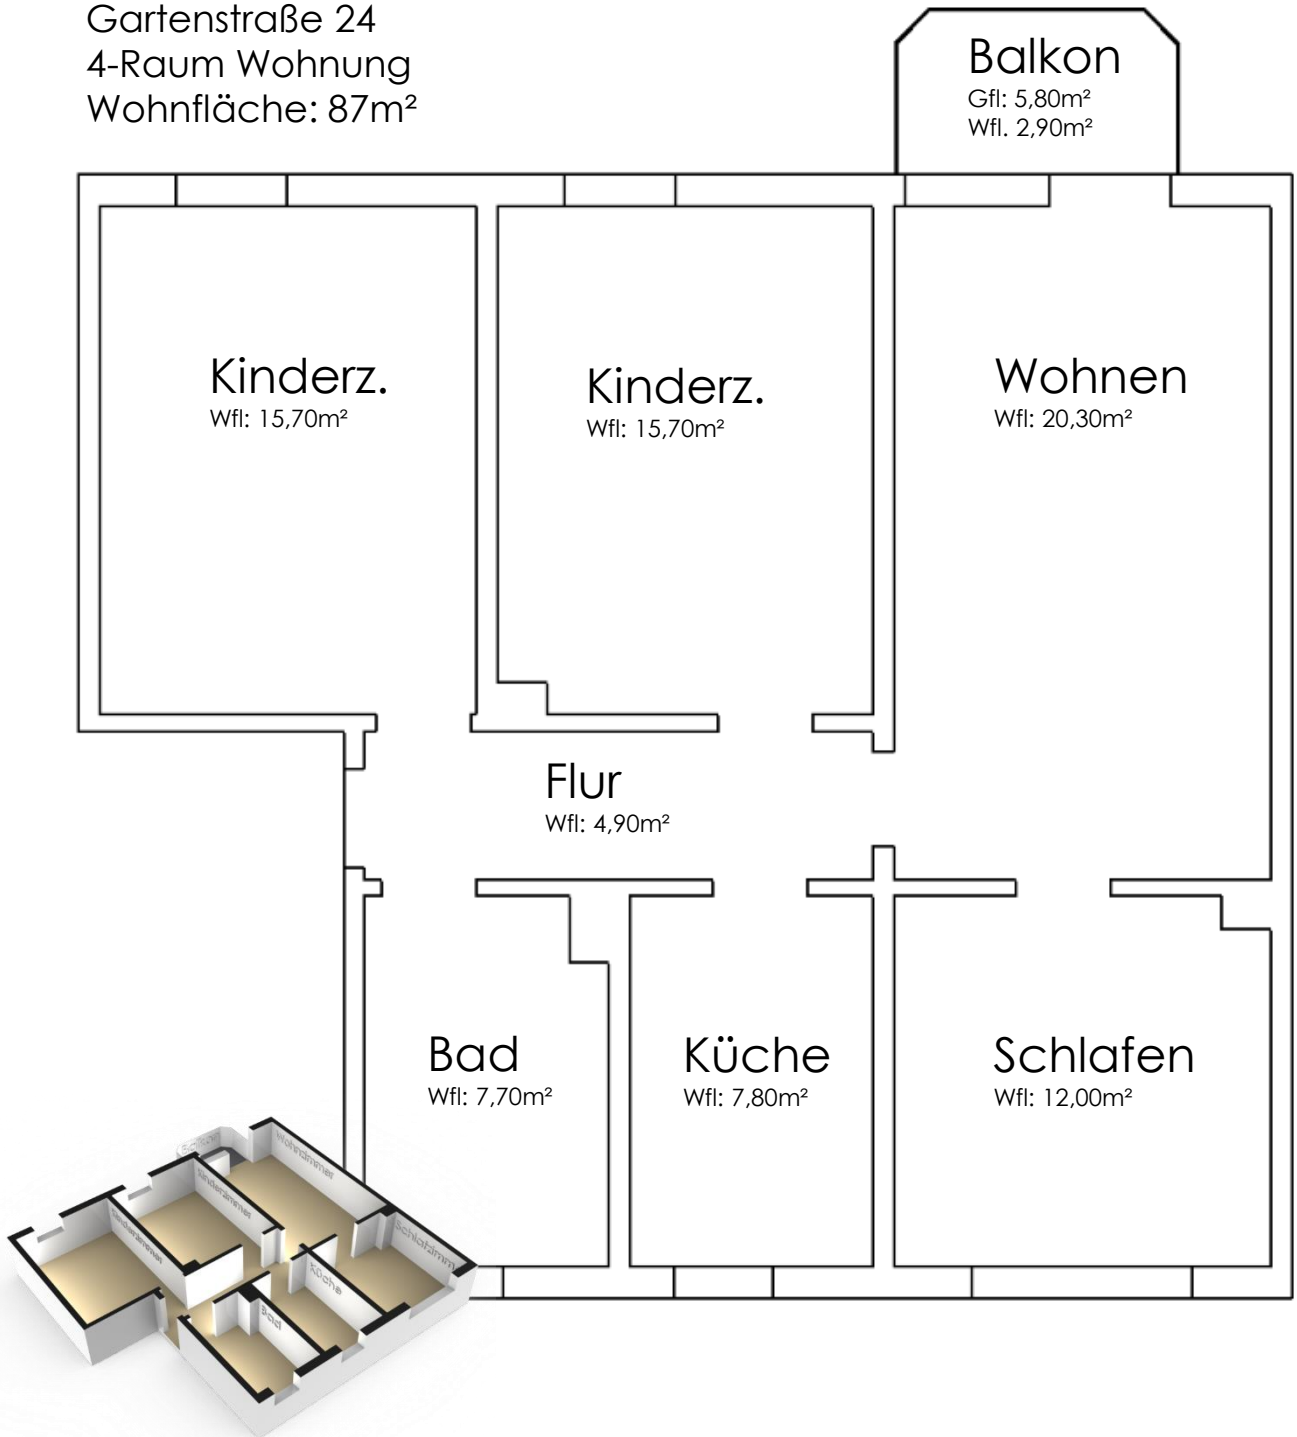

www.wohnen-in-seehausen.de